

001
 Piso 12
 Apto 001

MANSA

BRAVA



Área Unidad 001: 97.49 m²

En el cálculo del área total de las unidades, se incluyó la superficie interna con muros, el área de circulaciones y terraza.
 Las imágenes empleadas en estas láminas son solo de carácter ilustrativo.

www.torretamaro.com



a.balut
 diseño . arquitectura . casa
 Punta del Este

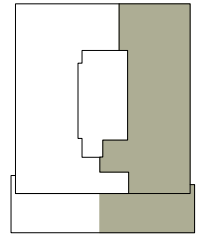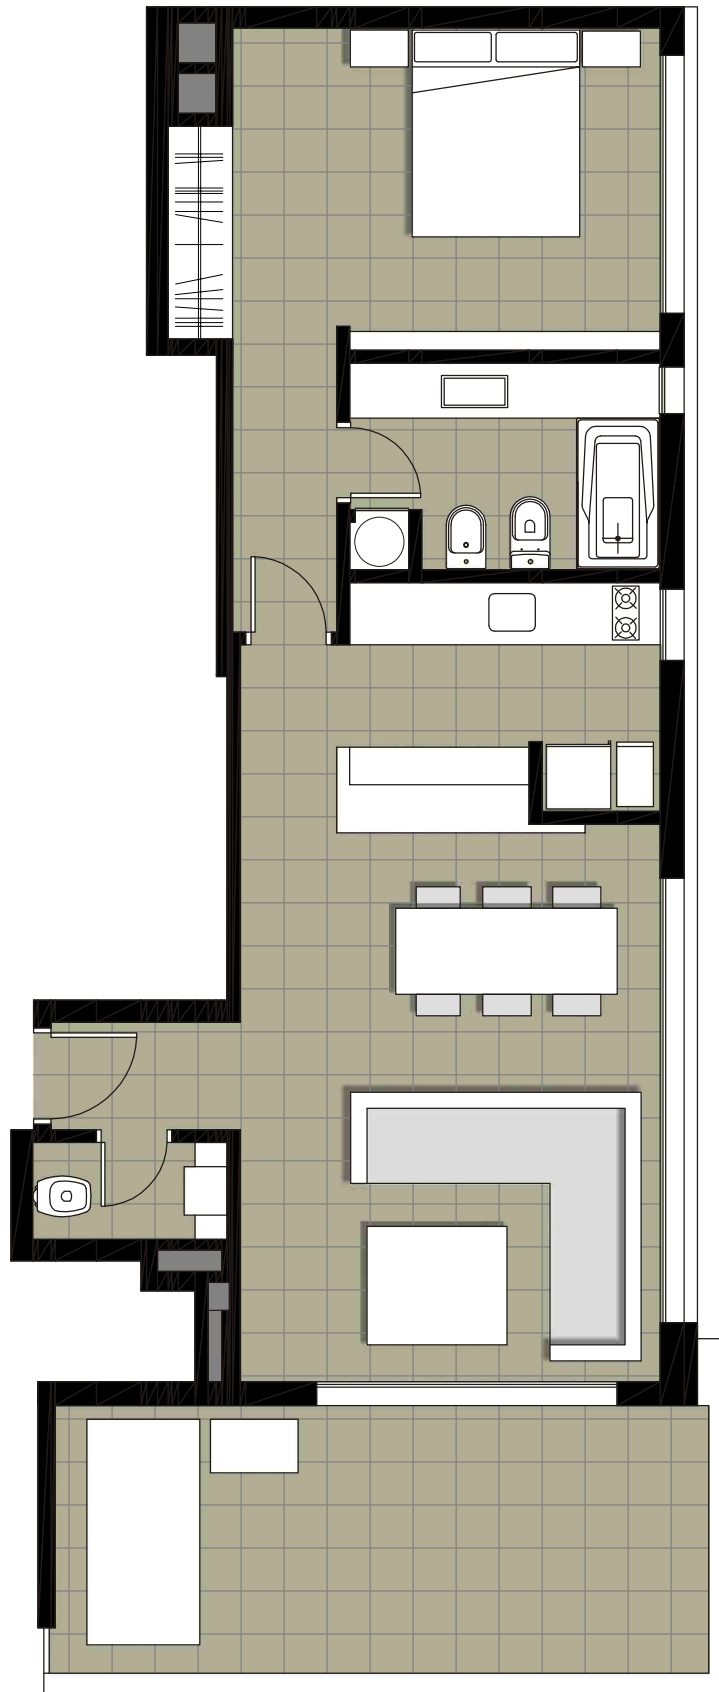

002

Piso 12
Apto 002

BARRA

BRAVA



Área Unidad 002: 86.79 m²

En el cálculo del área total de las unidades, se incluyó la superficie interna con muros, el área de circulaciones y terraza.
Las imágenes empleadas en estas láminas son solo de carácter ilustrativo.

www.torretamaro.com



a.balut
diseño . arquitectura . casa
Punta del Este

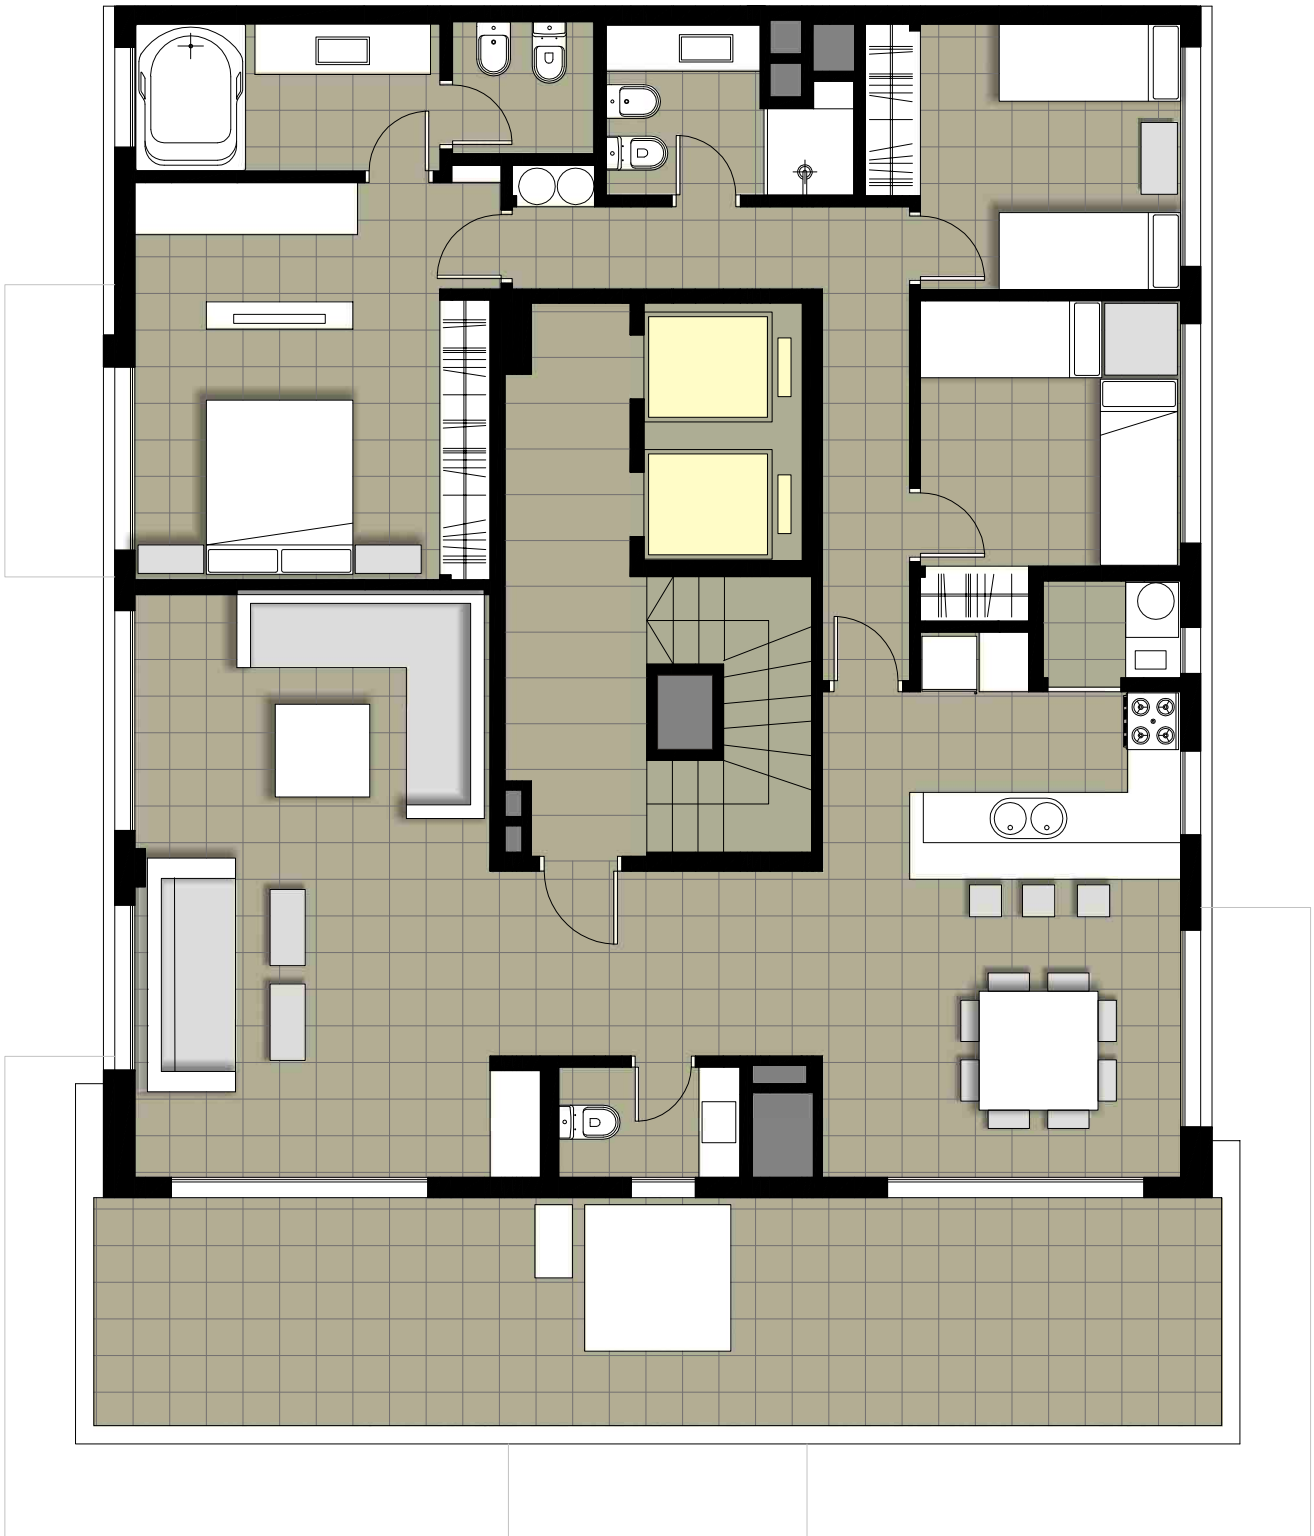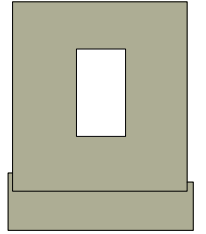

Planta Penthouse Unificada
Area: 184.28 m2

En el cálculo del área total de las unidades, se incluyó la superficie interna con muros, el área de circulaciones y terraza.

Las imágenes empleadas en estas láminas son solo de carácter ilustrativo.

www.torretamaro.com