

001

Piso 1
Apto 001

MANSA



Área Unidad 001: 42.94 m²

En el cálculo del área total de las unidades, se incluyó la superficie interna con muros y el área de circulaciones.



Las imágenes empleadas en estas láminas son solo de carácter ilustrativo.

www.torretamaro.com



a.balut

diseño . arquitectura . casa
Punta del Este

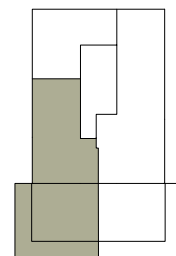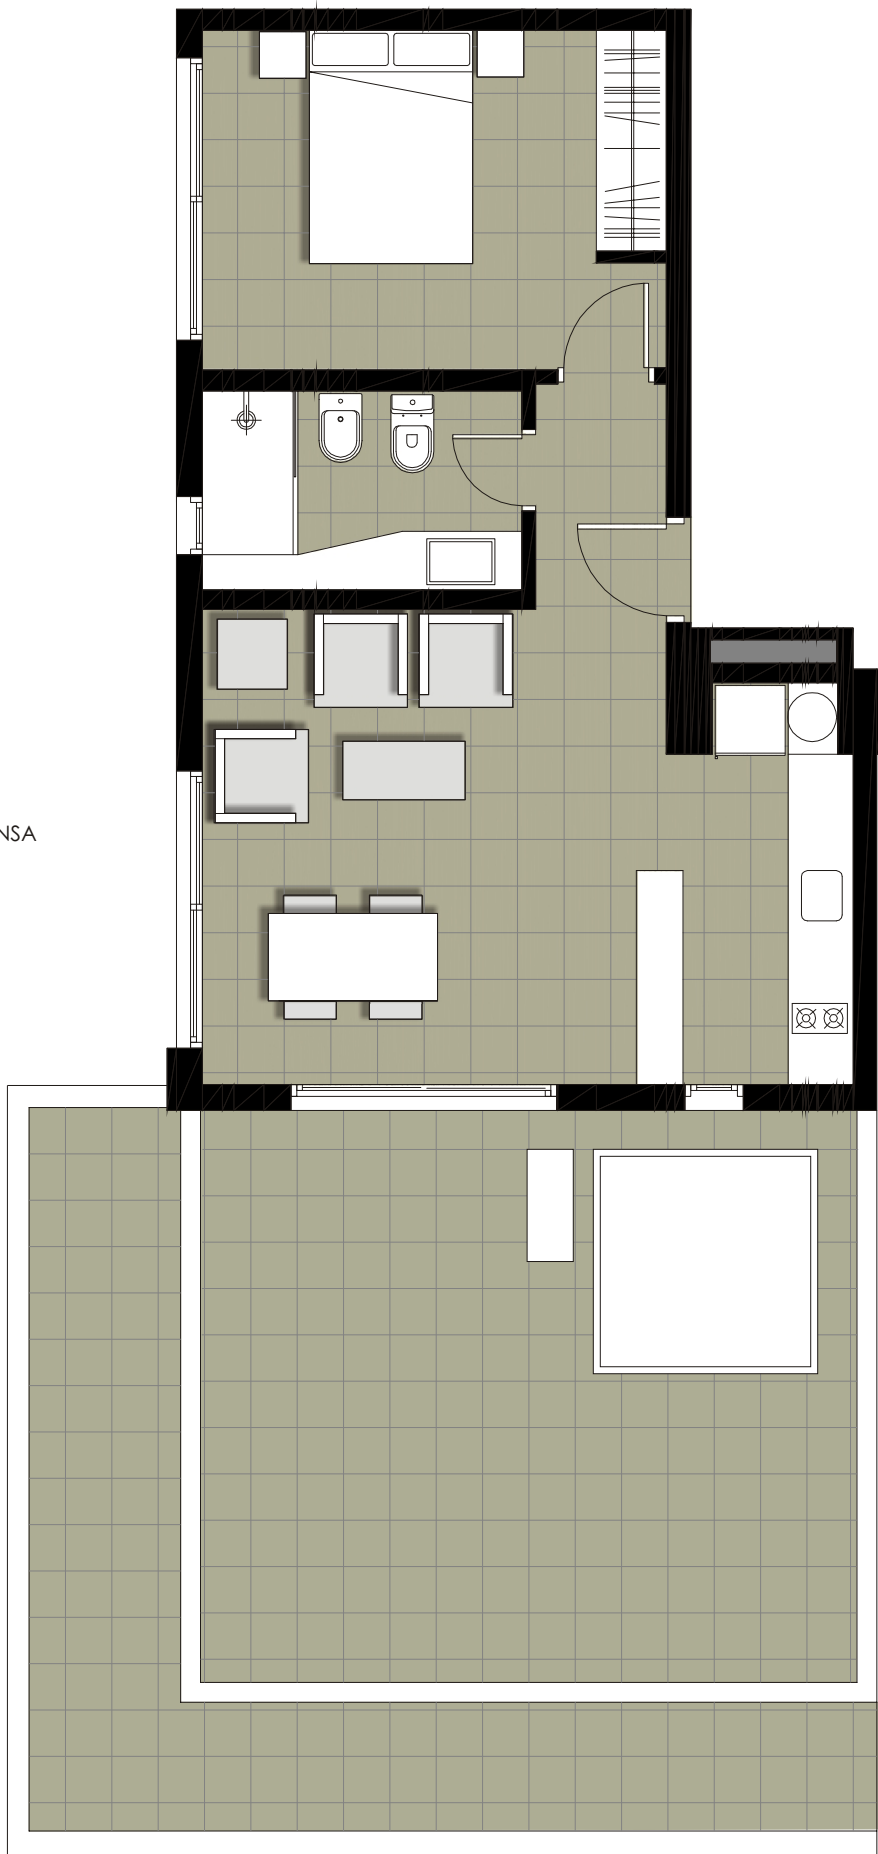

002

Piso 1
Apto 002

MANSA

BRAVA

Área Unidad 002: 83.46 m²

En el cálculo del área total de las unidades, se incluyó la superficie interna con muros, el área de circulaciones y terraza.



Las imágenes empleadas en estas láminas son solo de carácter ilustrativo.

www.torretamaro.com



a.balut

diseño . arquitectura . casa
Punta del Este

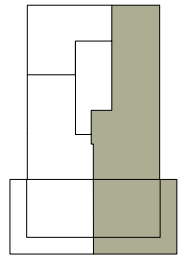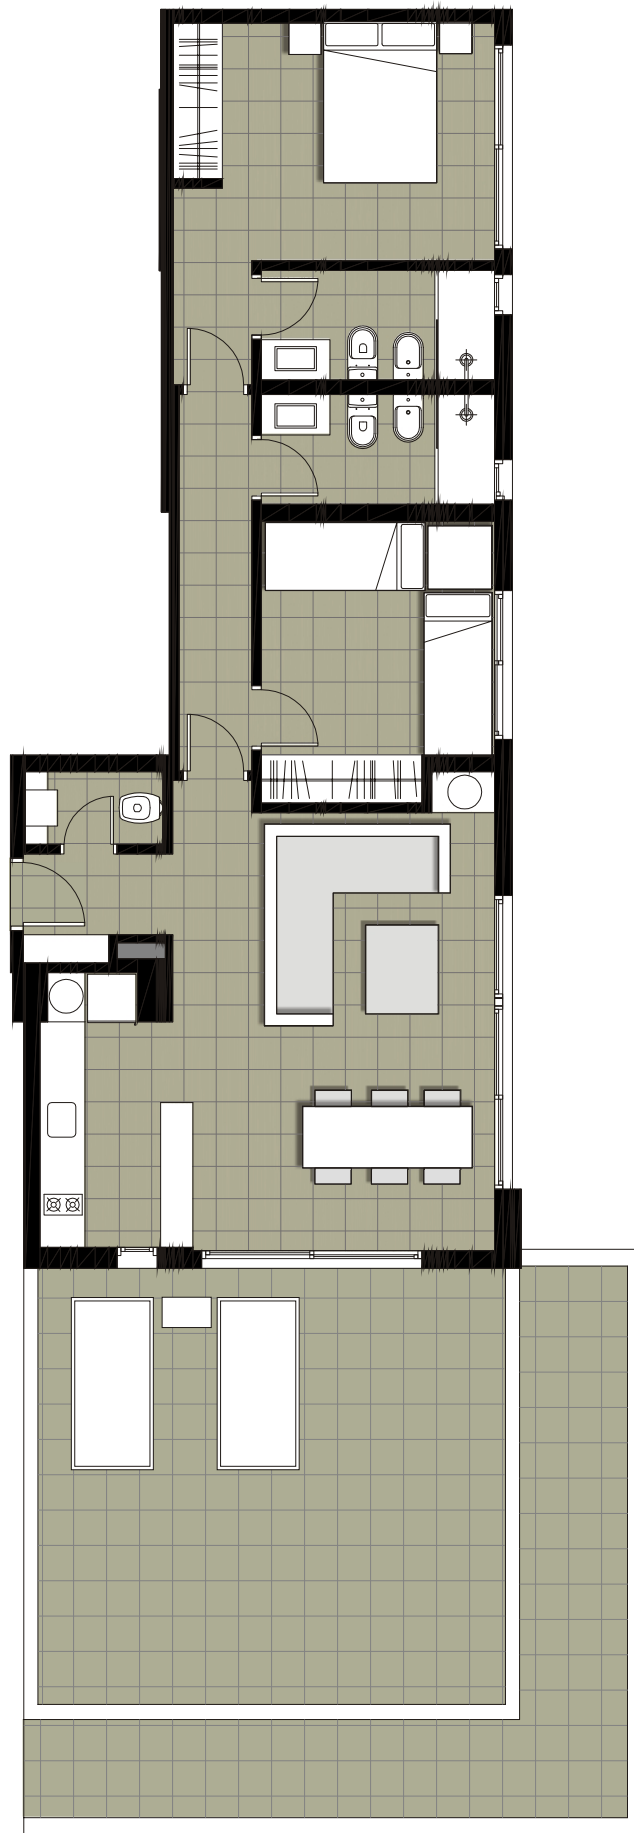

003
Piso 1
Apto 003

BARRA

BRAVA

Área Unidad 003: 119.43 m²

En el cálculo del área total de las unidades, se incluyó la superficie interna con muros, el área de circulaciones y terraza.
Las imágenes empleadas en estas láminas son solo de carácter ilustrativo.

www.torretamaro.com



a.balut
diseño . arquitectura . casa
Punta del Este