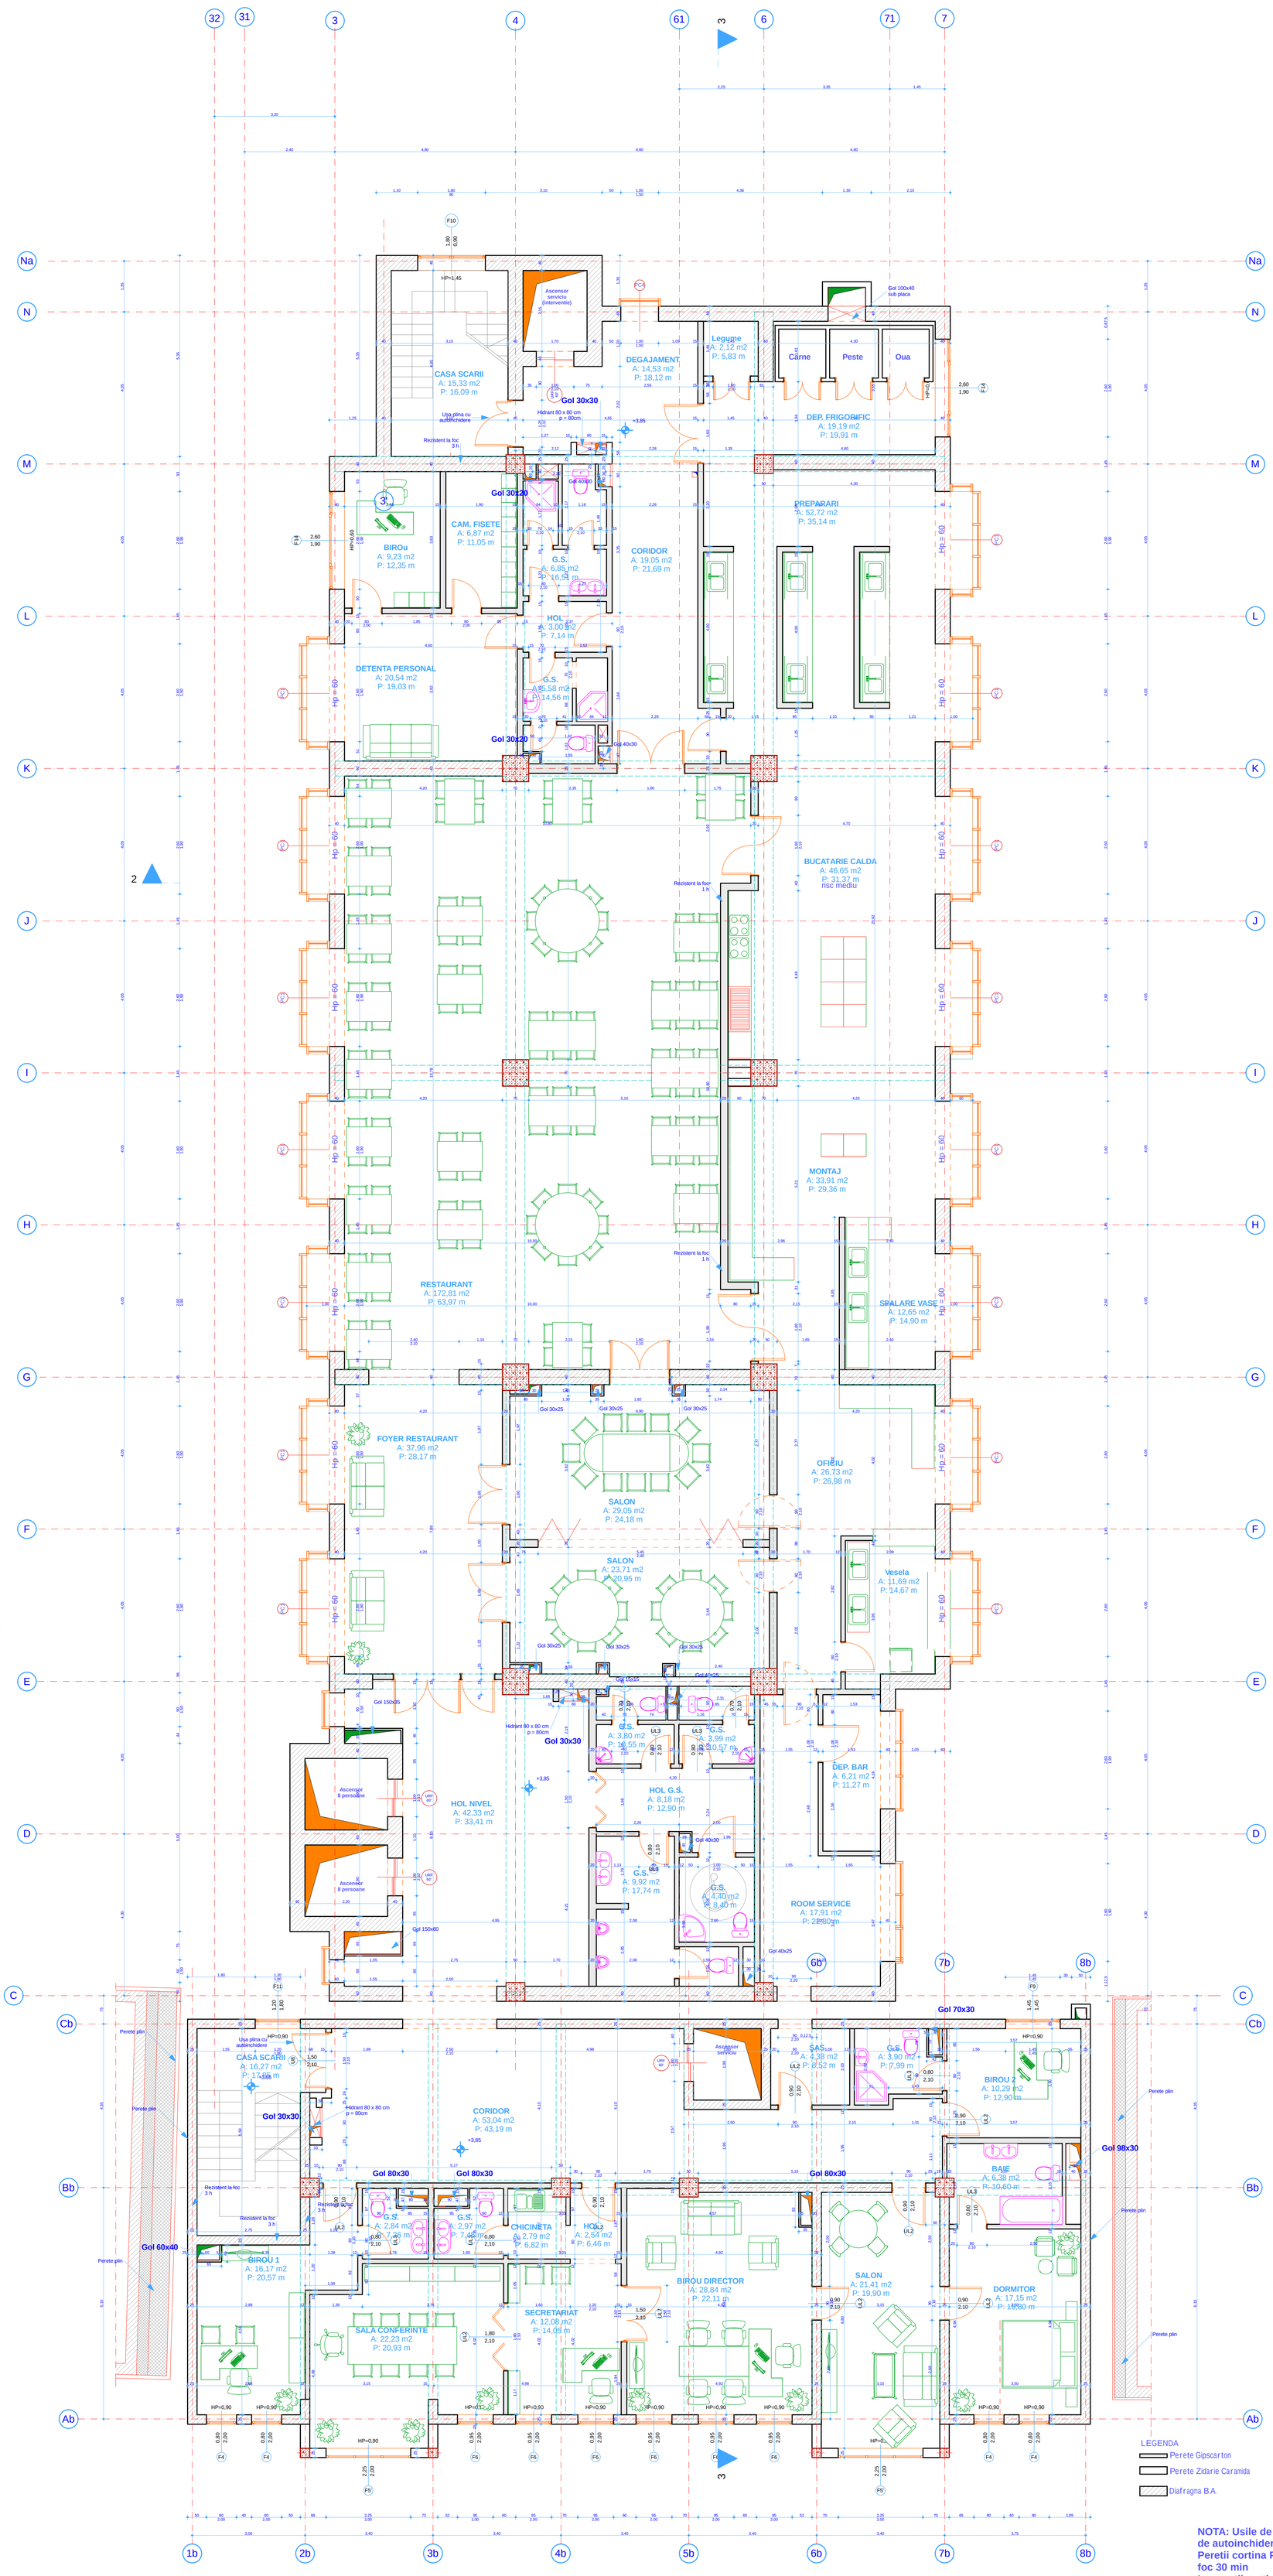

PLAN ETAJ 1

CATEGORIA DE IMPORTANTA C
CLASA DE IMPORTANTA III - NORMALA
GRAD DE REZISTENTA LA FOC I
RISC MIC DE INCENDIU

NOTA: Usile de acces in camerele de cazare sunt cu foaie plina si sunt prevazute cu dispozitiv de autoinchidere
Peretii cortina PC1 din zona de cazare contin zone pline de 1.35m inaltime etanse la foc 30 min
La peretii cortina PC1 golul intre planseu si peretele cortina se etanseaza cu materiale CO RF 30 min